
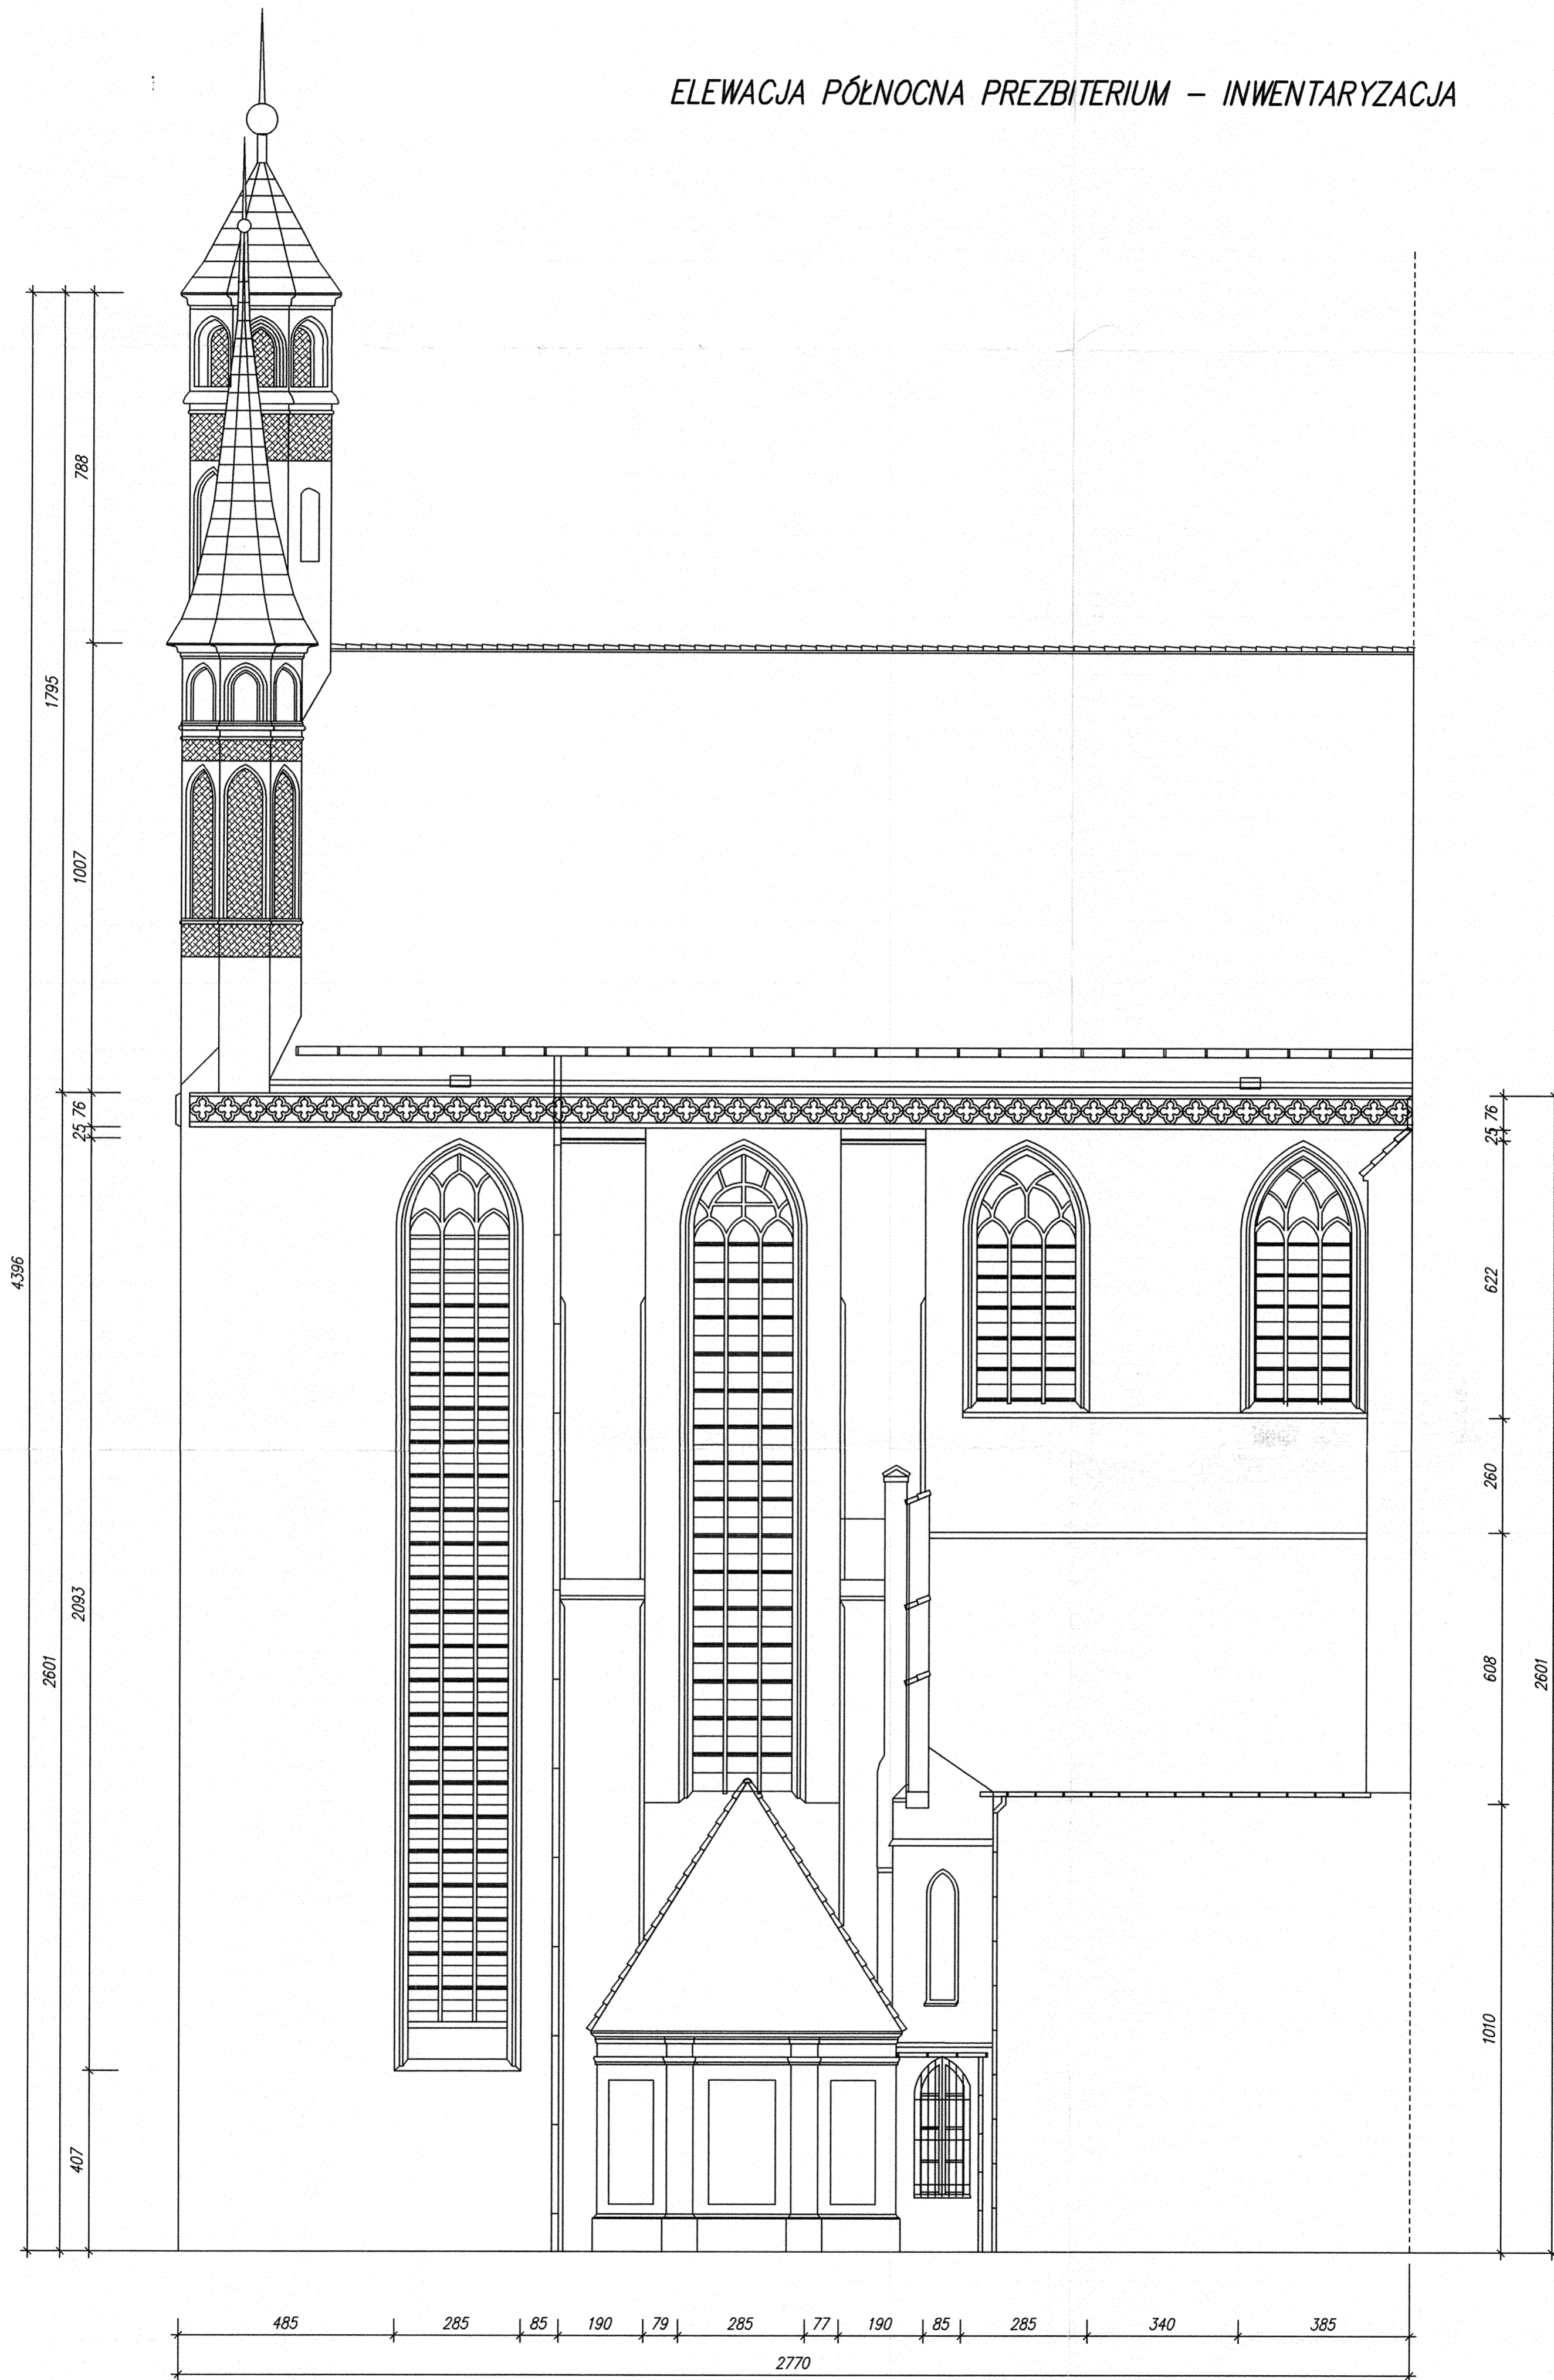
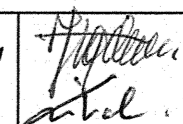


ELEWACJA PÓLNOCNA PREZBITERIUM – INWENTARYZACJA

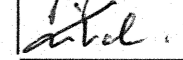

Biuro Obsługi Budownictwa – Dr inż. Marek Sitnicki 95-039 Sokolniki Las, ul. Mickiewicza 2				
Obiekt: Kościół p.w. Wniebowzięcia Najświętszej Marii Panny i bt. ks. Stefana Wincentego Frelichowskiego	Faza	Projekt Budowlany		
Adres: ul. Panny Marii 2, 87-100 Toruń				
Temat: Program prac konserwatorskich elewacji kościół p.w. Wniebowzięcia Najświętszej Marii Panny i bt. ks. Stefana Wincentego Frelichowskiego	Data	V 2014		
Tytuł rys.: Elewacja północna prezbiterium – inwentaryzacja	Skala	1:100		
Autorzy: prof.dr hab.inż.arch. Jan Tajchman dr inż. Marek Sitnicki opr.bud. 2461/59; opr.WKZ 5/2001 w specjalności architektonicznej	 		Nr rys.	02
w specjalności konstrukcyjno-budowlanej				