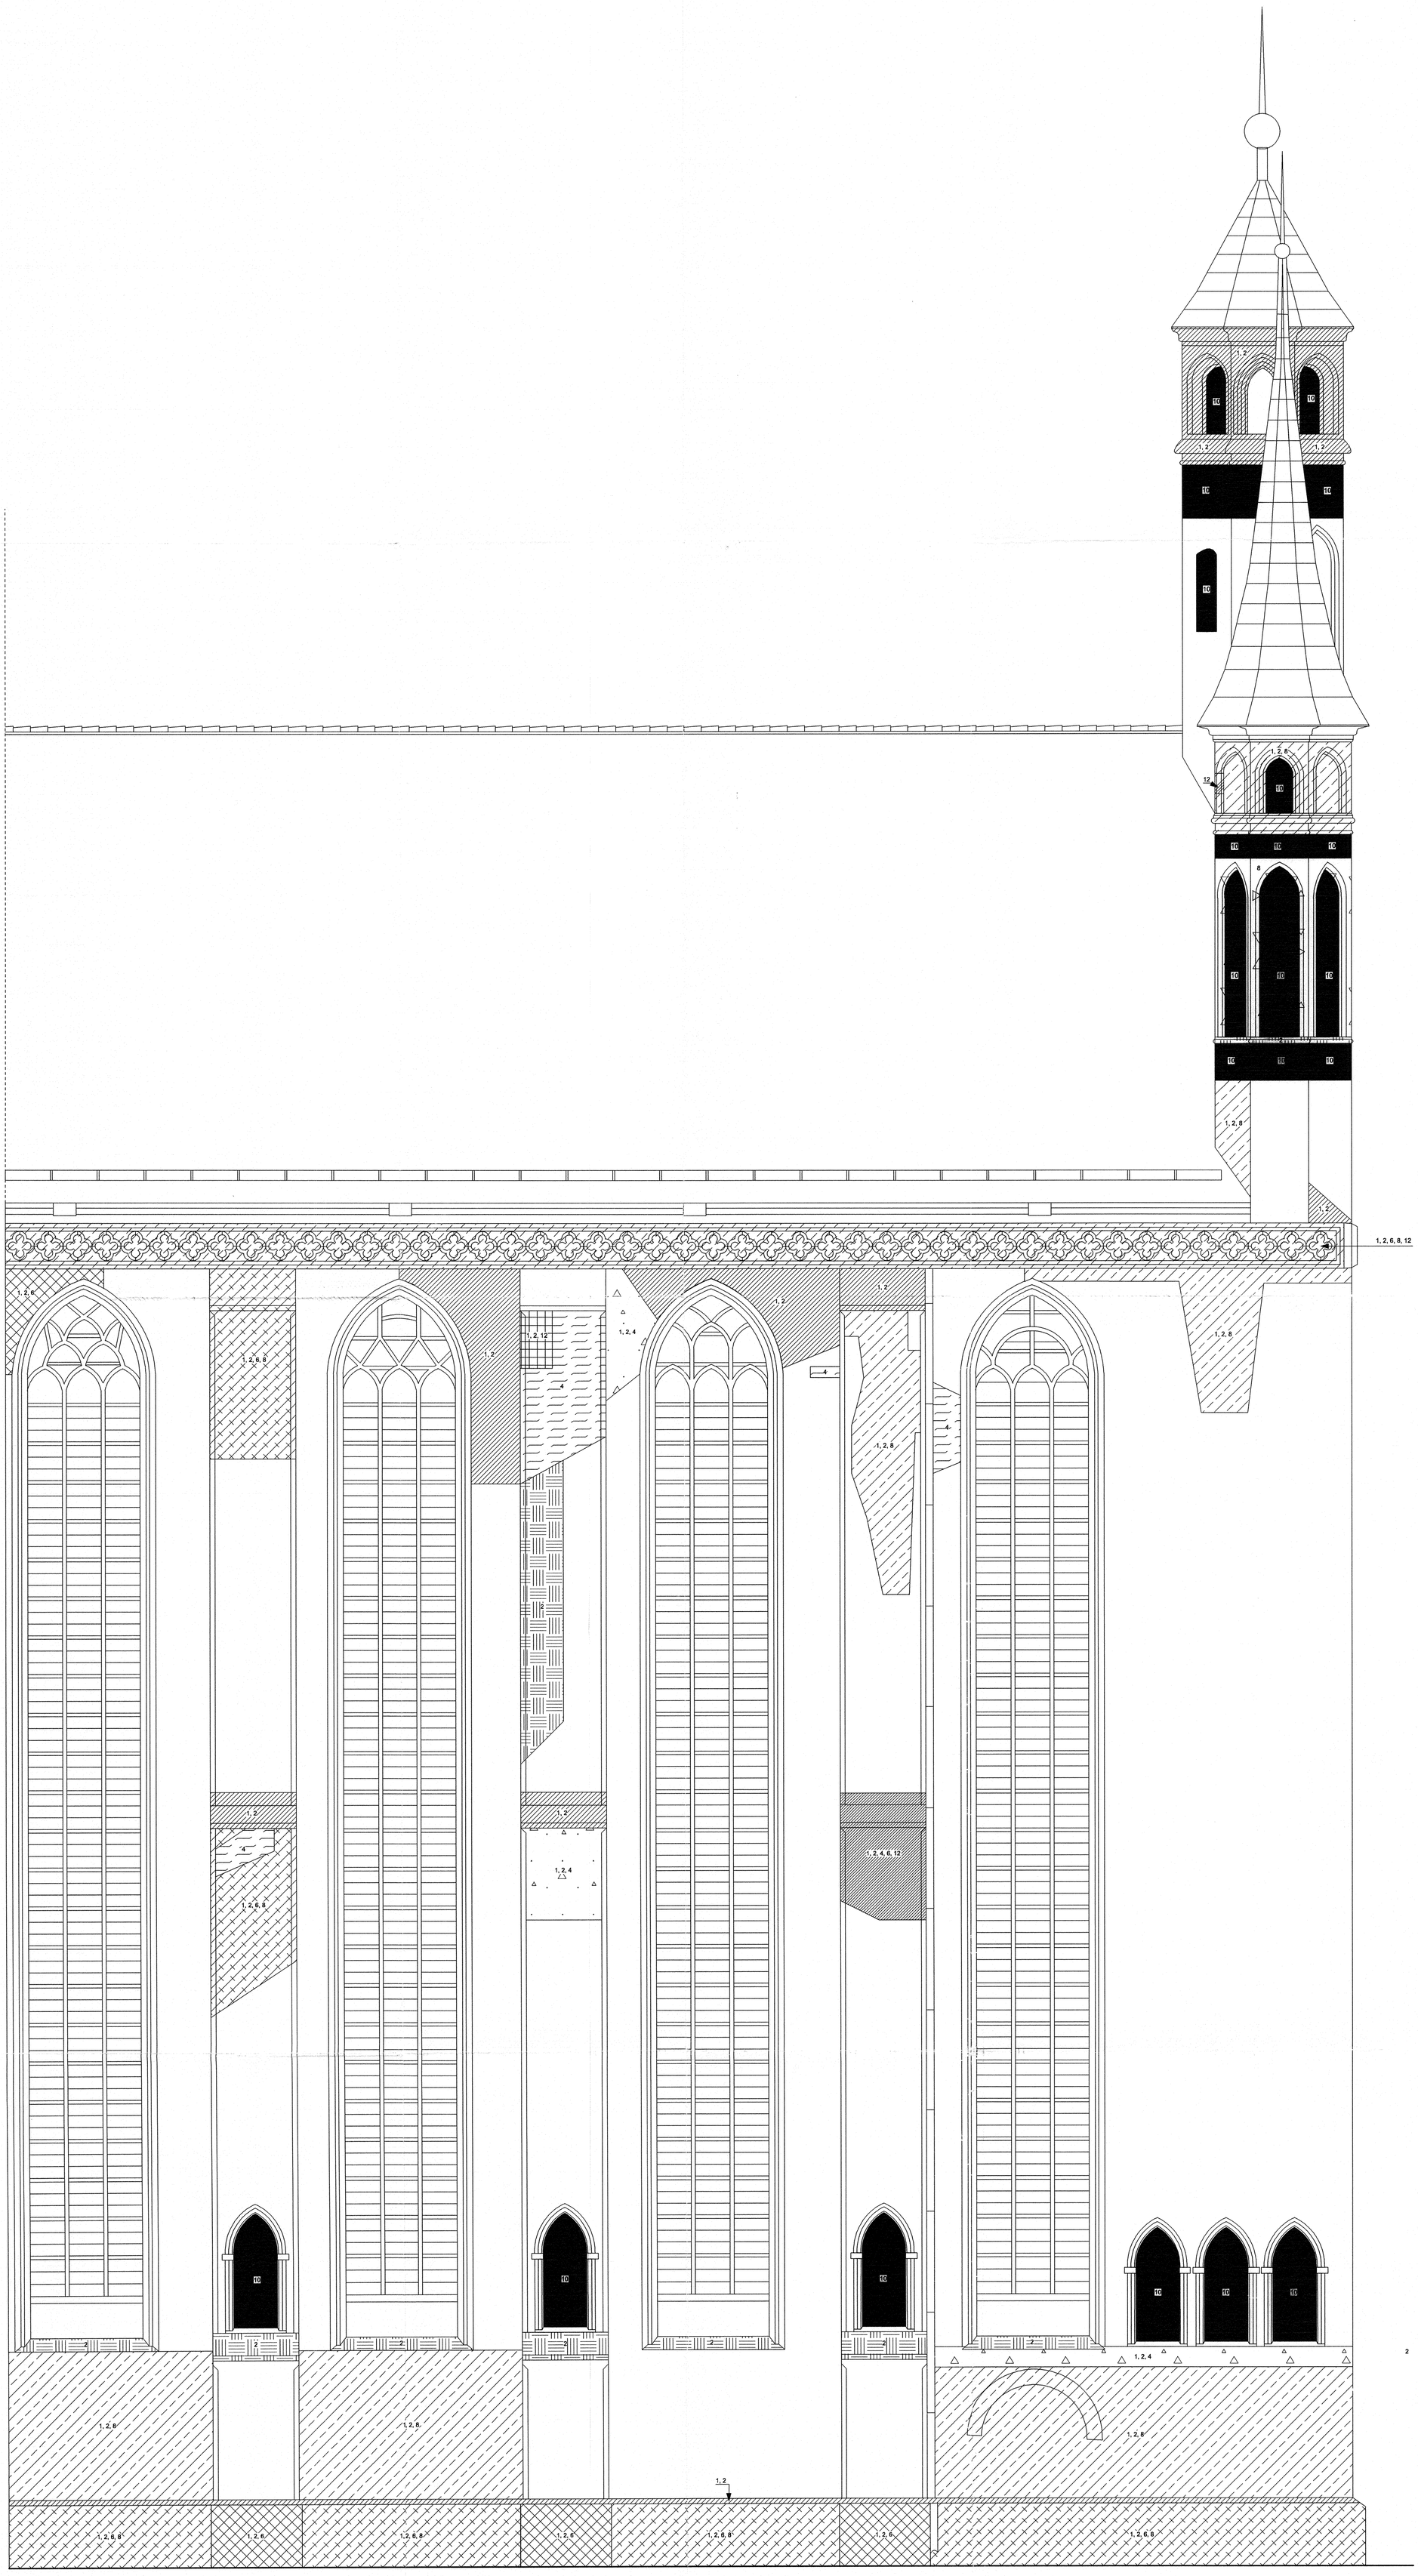

Zdezintegrowane cegły (1)
Czarne nawarstwienia (2)
Zasolenia, zawilgocenia, glony i porosty (6)
Ubytki w cegłach (8)

Zdezintegrowane cegły (1)
Czarne nawarstwienia (2)
Zasolenia, zawilgocenia, glony i porosty (6)

Zdezintegrowane cegły (1)
Czarne nawarstwienia (2)

Zdezintegrowane cegły (1)
Czarne nawarstwienia (2)
Ubytki w cegłach (8)

Zdezintegrowane cegły (1)
Czarne nawarstwienia (2)
Przemurowania (4)

Czarne nawarstwienia (2)

Przemurowania (4)

Wtórne zaprawy (13)

Zdezintegrowane cegły (1)
Czarne nawarstwienia (2)
Przemurowania (4)
Zasolenia, zawilgocenia, glony i porosty (6)
Ubytki spoin (12)

Spękania

Zdezintegrowane cegły (1)
Czarne nawarstwienia (2)
Przemurowania (4)
Ubytki spoin (12)

Zdezintegrowane cegły (1)
Czarne nawarstwienia (2)
Zasolenia, zawilgocenia, glony i porosty (6)
Ubytki w cegłach (8)
Ubytki spoin (12)

Ubytki w cegłach (8)

Ubytki spoin (12)

Miejsca pobrania próbeka

Ubytki tynku

Uwaga:
Na rysunkach nie zaznaczono zniszczeń występujących na całej lub prawie całej powierzchni jak np. nawarstwienia, zniszczone lica cegieł

ELEWACJA POŁUDNIOWA - PREZBITERIUM

Biuro Obsługi Budownictwa – Dr inż. Marek Sitnicki 95–039 Sokolniki Las, ul.Mickiewicza 2		
Obiekt: Kościół p.w. Wniebowzięcia Najświętszej Marii Panny i bł. ks. Stefana Wincentego Frelichowskiego	Faza	
Adres: ul.Panny Marii 2, 87–100 Toruń	Projekt Budowlany	
Temat: Program prac konserwatorskich elewacji kościoła p.w. Wniebowzięcia Najświętszej Marii Panny i bł. ks. Stefana Wincentego Frelichowskiego	Data	V 2014
Tytuł rys.: Elewacja południowa prezbiterium – stan zachowania	Skala	1:50
Autorzy: prof.dr hab.inż.arch. Jan Tajchman upr.bud. 2461/59; upr.WKZ 5/2001 w specjalności architektonicznej; dr inż. Marek Sitnicki upr.bud. 392/89/Ak w specjalności konstrukcyjno-budowlanej	Nr rys.	08