
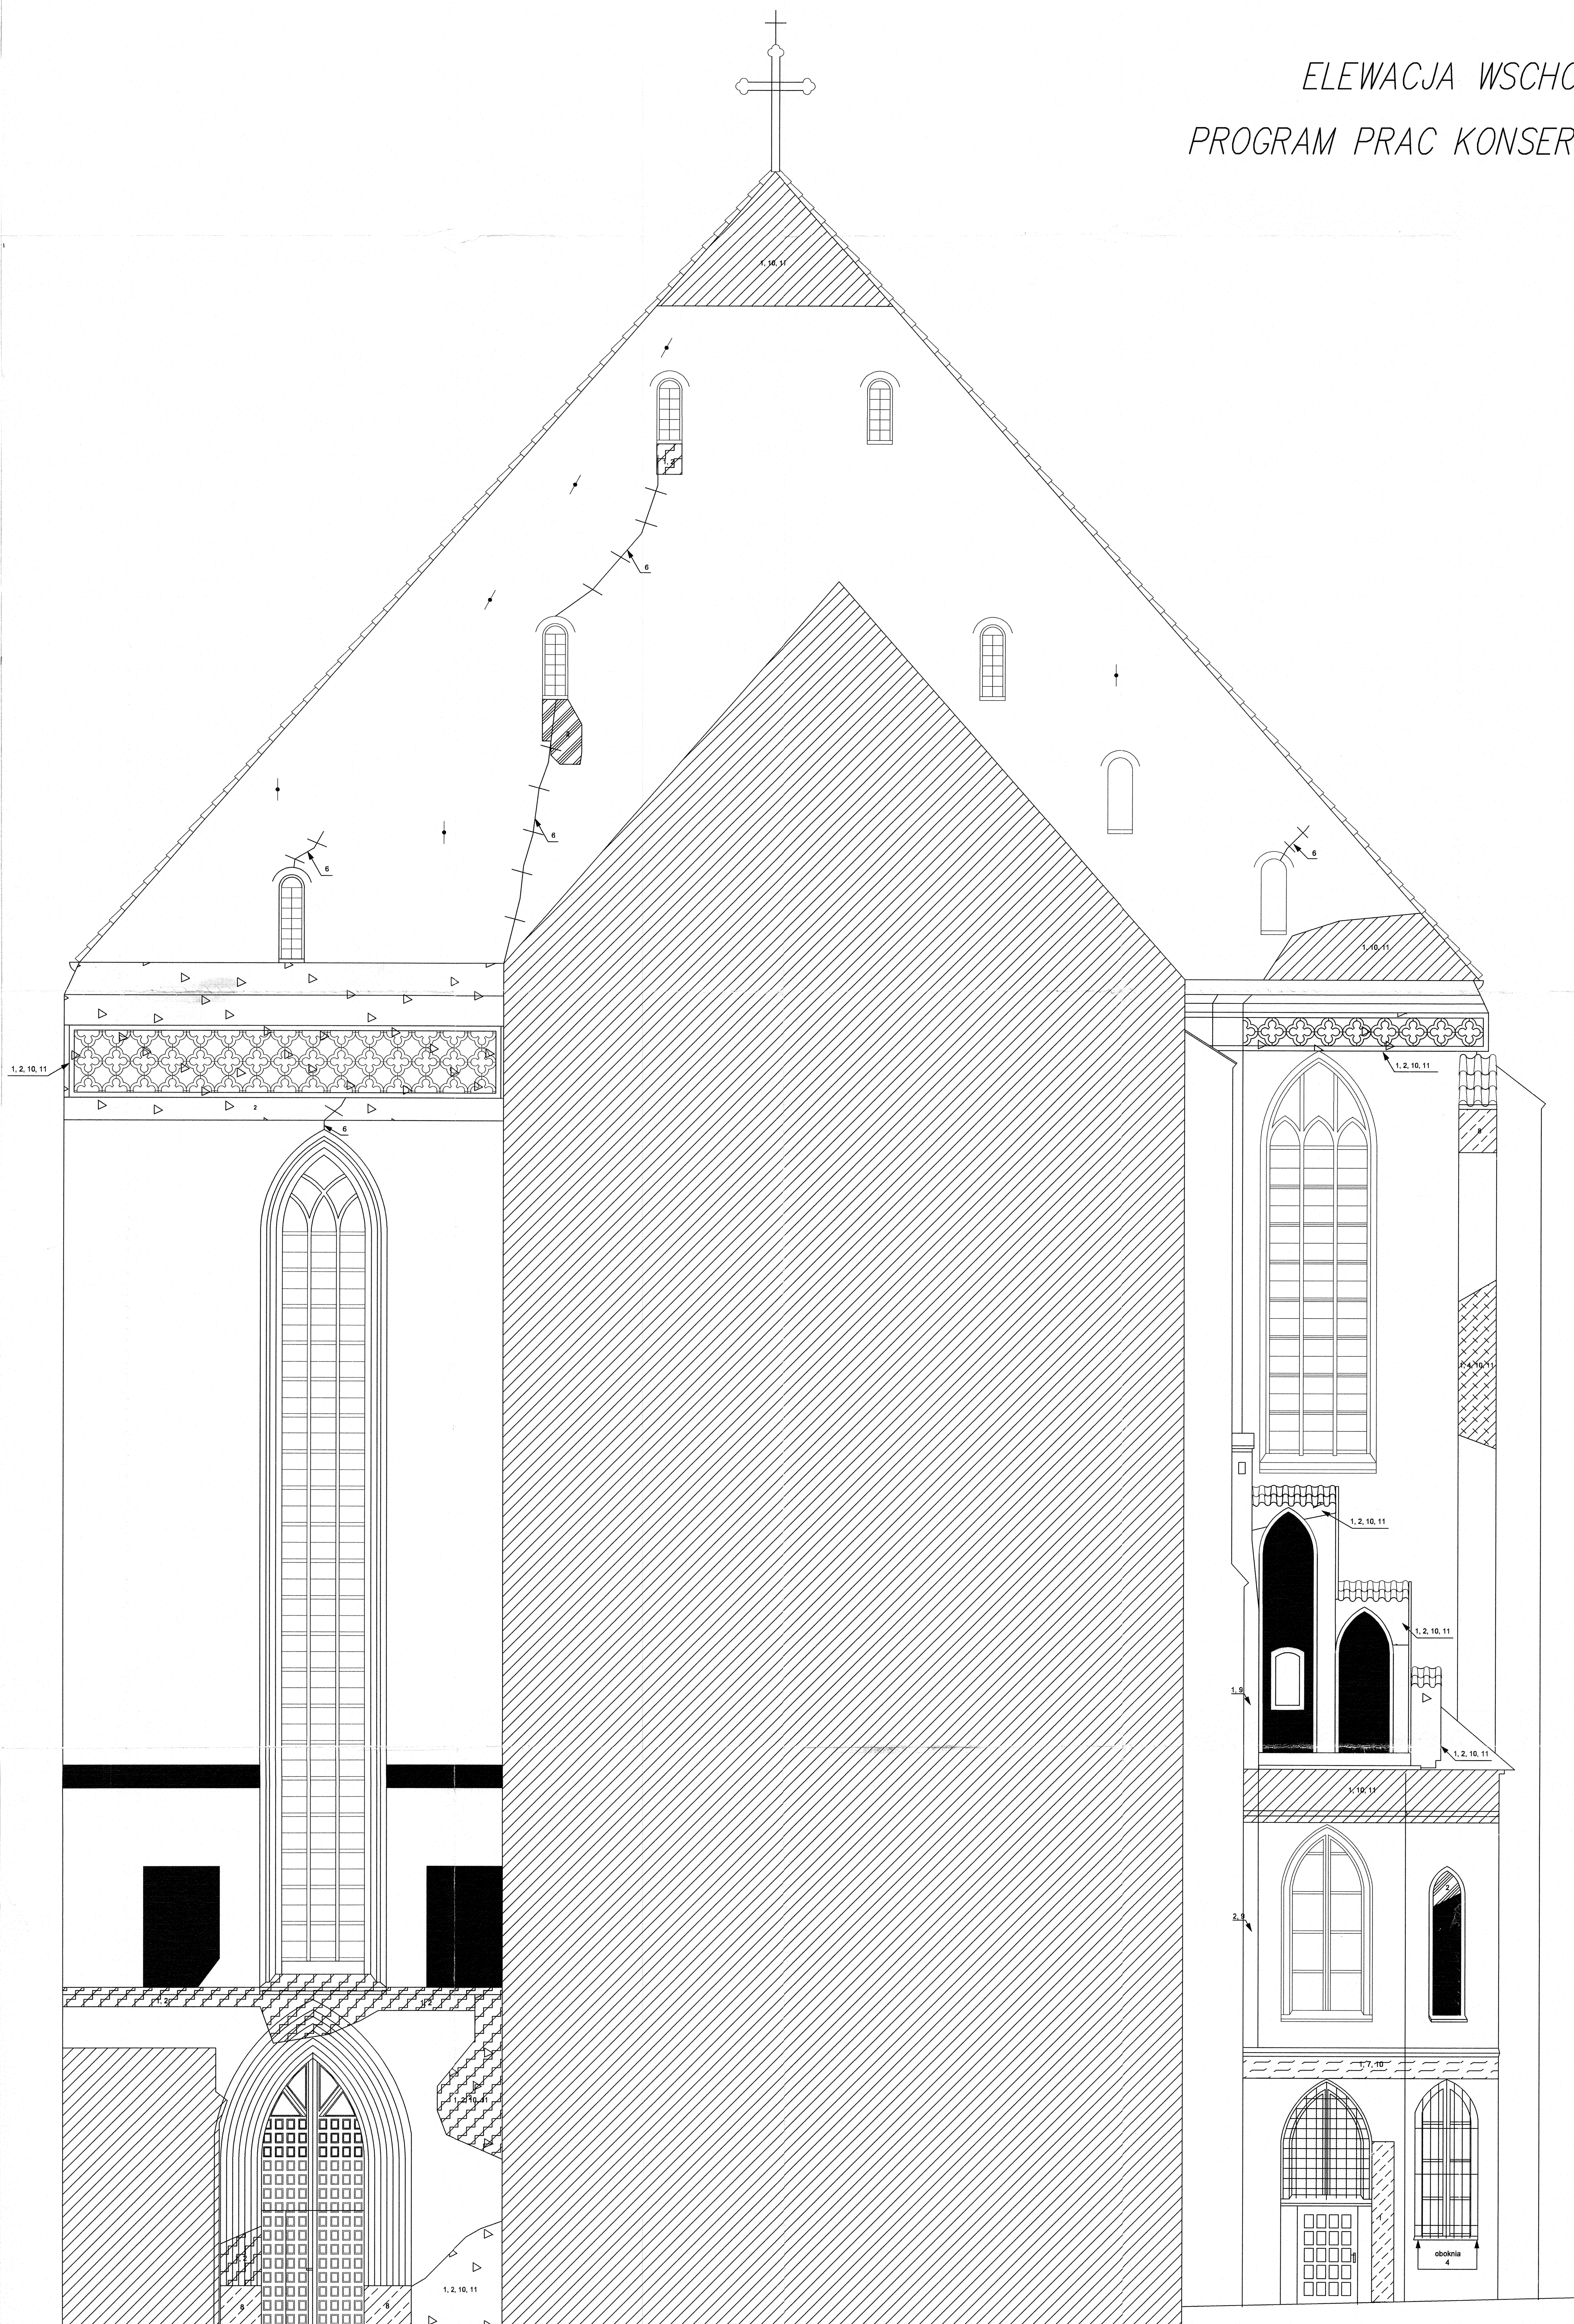
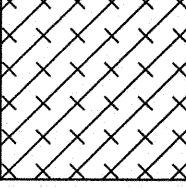
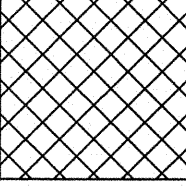
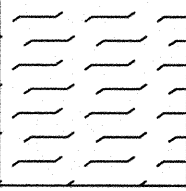
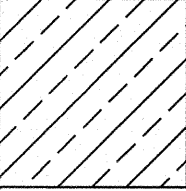
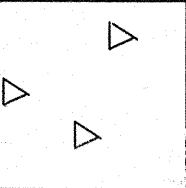
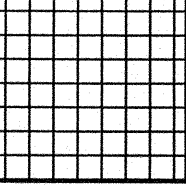
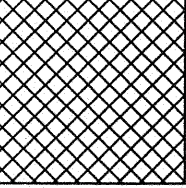
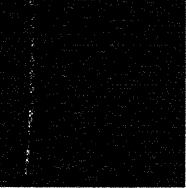
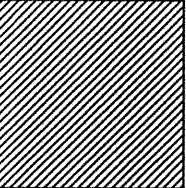
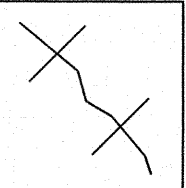
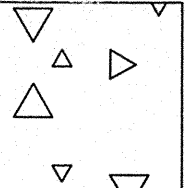
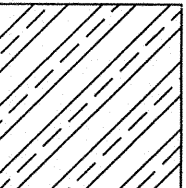
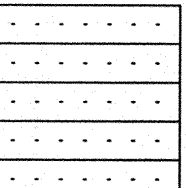
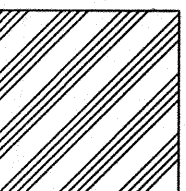
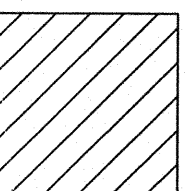


ELEWACJA WSCHODNIA

PROGRAM PRAC KONSERWATORSKICH

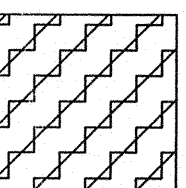

-  Wzmocnienie zdeintegrowanych fragmentów (1)
Usunięcie wtórnych spoin i zapraw (4)
Uzupełnienie ubytków w ceglach (10)
Spoinowanie (11)
-  Wzmocnienie zdeintegrowanych fragmentów (1)
Oczyszczenie powierzchni z czarnych nawarstwień (2)
Dezynfekcja (7)
Uzupełnienie ubytków w ceglach (10)
Spoinowanie (11)
-  Wzmocnienie zdeintegrowanych fragmentów (1)
Dezynfekcja (7)
Uzupełnienie ubytków w ceglach (10)
-  Przemurowanie bardzo zniszczonych fragmentów (8)
-  Wzmocnienie zdeintegrowanych fragmentów (1)
Oczyszczenie powierzchni z czarnych nawarstwień (2)
Uzupełnienie ubytków w ceglach (10)
Spoinowanie (11)
-  Wzmocnienie zdeintegrowanych fragmentów (1)
Oczyszczenie powierzchni z czarnych nawarstwień (2)
Spoinowanie (11)
-  Wzmocnienie zdeintegrowanych fragmentów (1)
Oczyszczenie powierzchni z czarnych nawarstwień (2)
Uzupełnienie ubytków w ceglach (10)
-  Oczyszczenie oryginalnych tynków (3)
Uzupełnienie tynków (12)
-  Wzmocnienie zdeintegrowanych fragmentów (1)
Oczyszczenie powierzchni z czarnych nawarstwień (2)
Dezynfekcja (7)
-  Naprawa spękaniań muru (6)
-  Wzmocnienie zdeintegrowanych fragmentów (1)
Oczyszczenie powierzchni z czarnych nawarstwień (2)
Dezynfekcja (7)
Uzupełnienie ubytków w ceglach (10)
Spoinowanie (11)
Hydrofobizacja (13)
-  Usunięcie wtórnych spoin i zapraw (4)
Usunięcie wtórnych cegieł (5)
Uzupełnienie ubytków w murze (9)
-  Wzmocnienie zdeintegrowanych fragmentów (1)
Oczyszczenie powierzchni z czarnych nawarstwień (2)
Dezynfekcja (7)
Uzupełnienie ubytków w ceglach (10)
-  Oczyszczenie powierzchni z czarnych nawarstwień (2)
-  Wzmocnienie zdeintegrowanych fragmentów (1)
Uzupełnienie ubytków w ceglach (10)
Spoinowanie (11)
-  Wzmocnienie zdeintegrowanych fragmentów (1)
Oczyszczenie powierzchni z czarnych nawarstwień (2)

Biuro Obsługi Budownictwa - Dr inż. Marek Słowiński		85-039 Szambrów Les., ul. Mickiewicza 2	
Obiekt: Kościół p.w. Wniebowzięcia Najświętszej Marii Panny	Adres: ul. Panny Marii 2, 87-100 Toruń	Projekt Budowlany	1/2014
Temat: Program prac konserwatorskich elewacji kościoła p.w. Wniebowzięcia Najświętszej Marii Panny		Data	V 2014
Typul projektu: Elewacja wschodnia - program prac konserwatorskich		Skala	1:50
Autorzy: inż. M. Słowiński, arch. J. Tabor		Opis	09
w specjalności architektura konserwatorska		w specjalności konstrukcyjno-budowlana	