
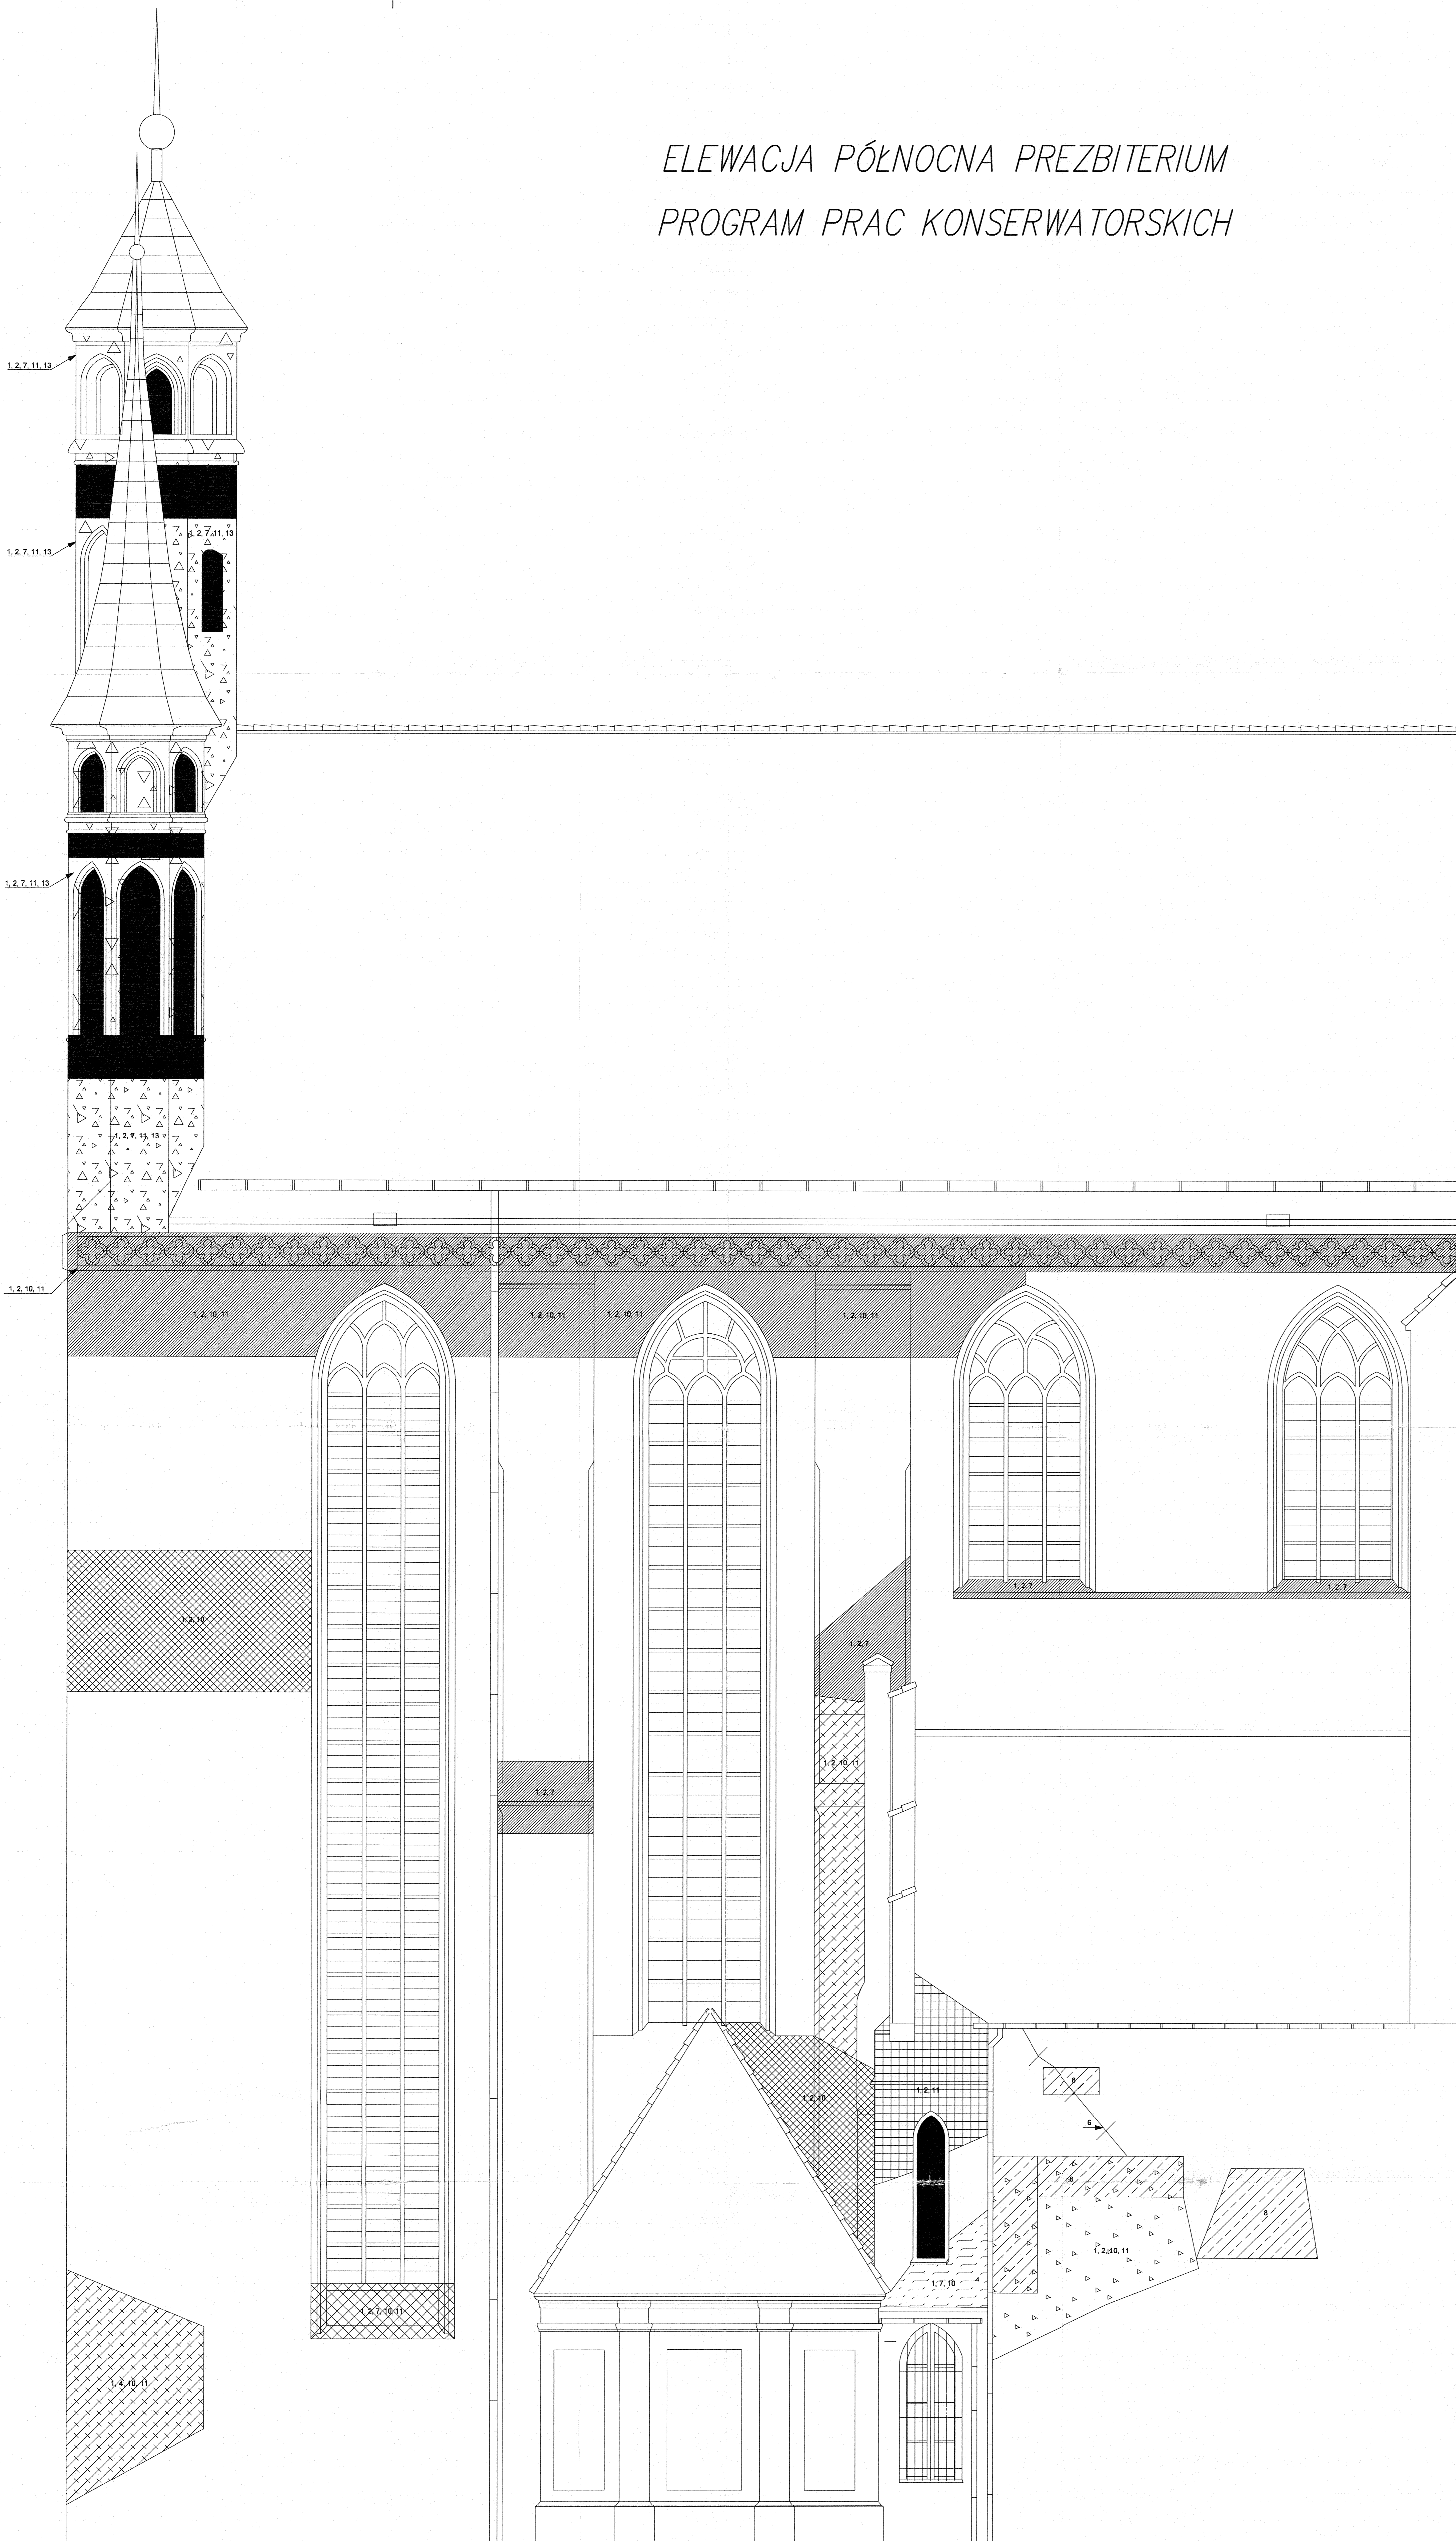
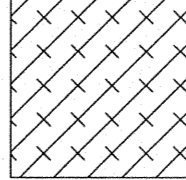
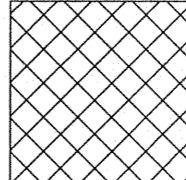
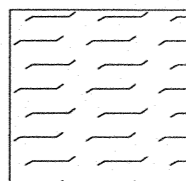
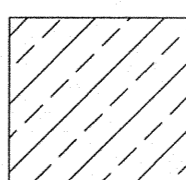
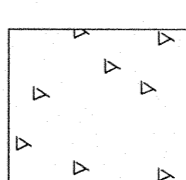
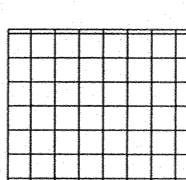
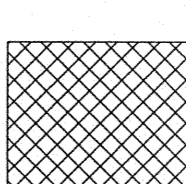
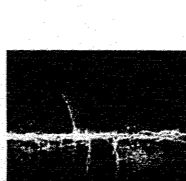
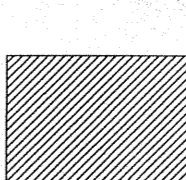
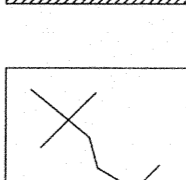


ELEWACJA PÓŁNOCNA PREZBITERIUM  
PROGRAM PRAC KONSERWATORSKICH

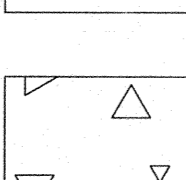

-  Wzmocnienie zdeintegrowanych fragmentów (1)  
Usunięcie włóknych spoił i zapraw (4)  
Uzupełnienie ubytków w ceglach (10)  
Spoinowanie (11)
-  Wzmocnienie zdeintegrowanych fragmentów (1)  
Oczyszczenie powierzchni z czarnych nawarstwień (2)  
Dezynfekcja (7)  
Uzupełnienie ubytków w ceglach (10)  
Spoinowanie (11)
-  Wzmocnienie zdeintegrowanych fragmentów (1)  
Dezynfekcja (7)  
Uzupełnienie ubytków w ceglach (10)
-  Przemurowanie bardzo zniszczonych fragmentów (8)
-  Wzmocnienie zdeintegrowanych fragmentów (1)  
Oczyszczenie powierzchni z czarnych nawarstwień (2)  
Uzupełnienie ubytków w ceglach (10)  
Spoinowanie (11)
-  Wzmocnienie zdeintegrowanych fragmentów (1)  
Oczyszczenie powierzchni z czarnych nawarstwień (2)  
Spoinowanie (11)
-  Wzmocnienie zdeintegrowanych fragmentów (1)  
Oczyszczenie powierzchni z czarnych nawarstwień (2)  
Uzupełnienie ubytków w ceglach (10)
-  Oczyszczenie oryginalnych tynków (3)  
Uzupełnienie tynków (12)
-  Wzmocnienie zdeintegrowanych fragmentów (1)  
Oczyszczenie powierzchni z czarnych nawarstwień (2)  
Dezynfekcja (7)
-  Naprawa spekania muru (6)
-  Wzmocnienie zdeintegrowanych fragmentów (1)  
Oczyszczenie powierzchni z czarnych nawarstwień (2)  
Dezynfekcja (7)  
Uzupełnienie ubytków w ceglach (10)  
Spoinowanie (11)  
Hydroizolacja (13)