
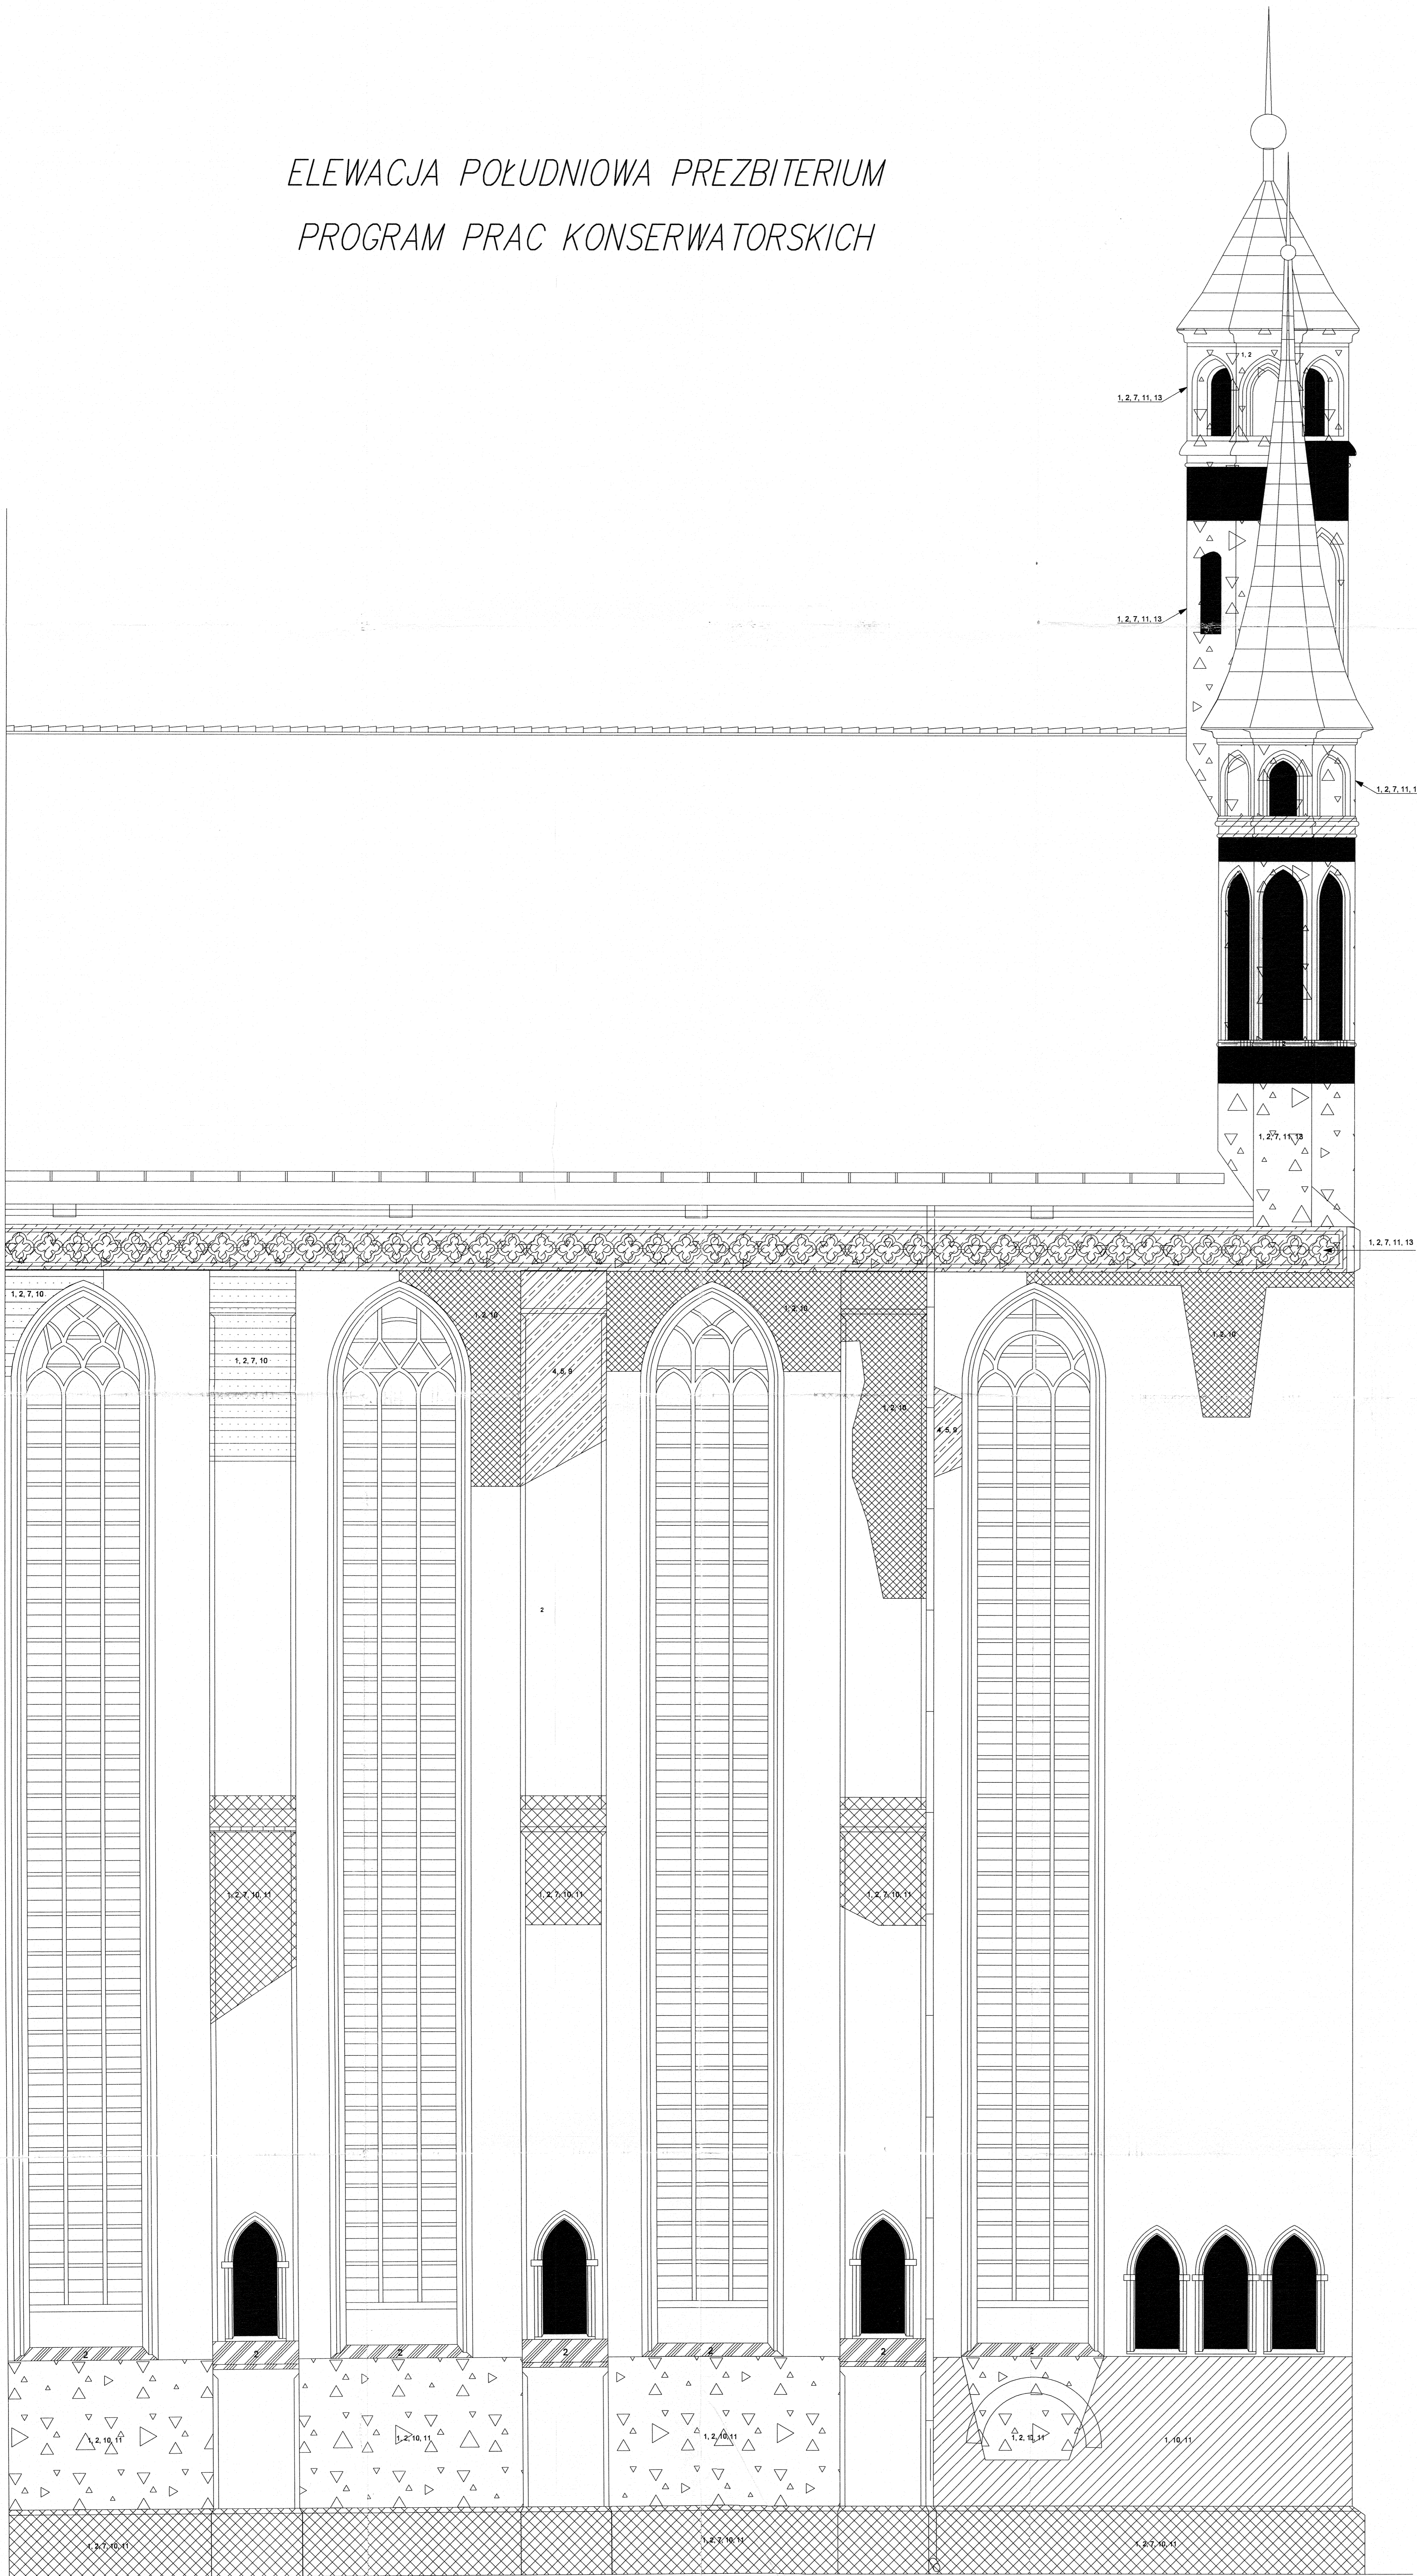
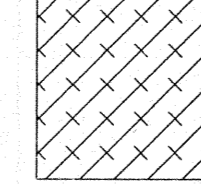
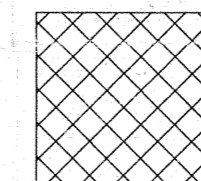
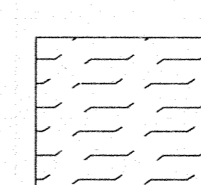
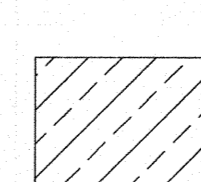
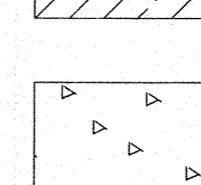
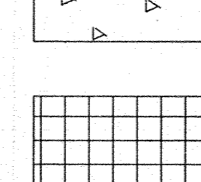
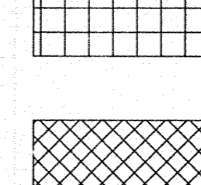
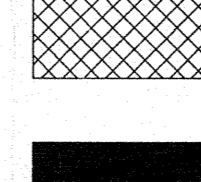
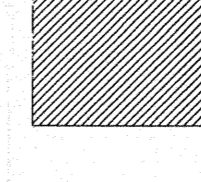
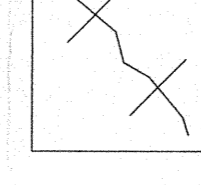
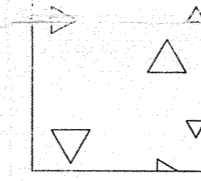
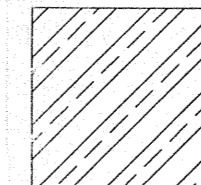
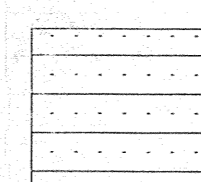


ELEWACJA POŁUDNIOWA PREZBITERIUM
PROGRAM PRAC KONSERWATORSKICH

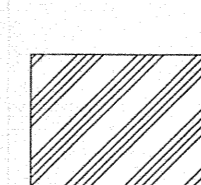

-  Wzmocnienie zdeintegrowanych fragmentów (1)
Usunięcie wórnych spoin i zapraw (4)
Uzupełnienie ubytków w ceglach (10)
Spoinowanie (11)
-  Wzmocnienie zdeintegrowanych fragmentów (1)
Oczyszczenie powierzchni z czarnych nawarstwień (2)
Dezynfekcja (7)
Uzupełnienie ubytków w ceglach (10)
Spoinowanie (11)
-  Wzmocnienie zdeintegrowanych fragmentów (1)
Dezynfekcja (7)
Uzupełnienie ubytków w ceglach (10)
-  Przemurowanie bardzo zniszczonych fragmentów (6)
-  Wzmocnienie zdeintegrowanych fragmentów (1)
Oczyszczenie powierzchni z czarnych nawarstwień (2)
Uzupełnienie ubytków w ceglach (10)
Spoinowanie (11)
-  Wzmocnienie zdeintegrowanych fragmentów (1)
Oczyszczenie powierzchni z czarnych nawarstwień (2)
Spoinowanie (11)
-  Wzmocnienie zdeintegrowanych fragmentów (1)
Oczyszczenie powierzchni z czarnych nawarstwień (2)
Uzupełnienie ubytków w ceglach (10)
-  Oczyszczenie oryginalnych tynków (3)
Uzupełnienie tynków (12)
-  Wzmocnienie zdeintegrowanych fragmentów (1)
Oczyszczenie powierzchni z czarnych nawarstwień (2)
Dezynfekcja (7)
-  Naprawa spękań muru (6)
-  Wzmocnienie zdeintegrowanych fragmentów (1)
Oczyszczenie powierzchni z czarnych nawarstwień (2)
Dezynfekcja (7)
Uzupełnienie ubytków w ceglach (10)
Spoinowanie (11)
Hydrofobizacja (13)
-  Usunięcie wórnych spoin i zapraw (4)
Usunięcie wórnych cegieł (5)
Uzupełnienie ubytków w murze (9)
-  Wzmocnienie zdeintegrowanych fragmentów (1)
Oczyszczenie powierzchni z czarnych nawarstwień (2)
Dezynfekcja (7)
Uzupełnienie ubytków w ceglach (10)
-  Oczyszczenie powierzchni z czarnych nawarstwień (2)
-  Wzmocnienie zdeintegrowanych fragmentów (1)
Uzupełnienie ubytków w ceglach (10)
Spoinowanie (11)